


PUERTA

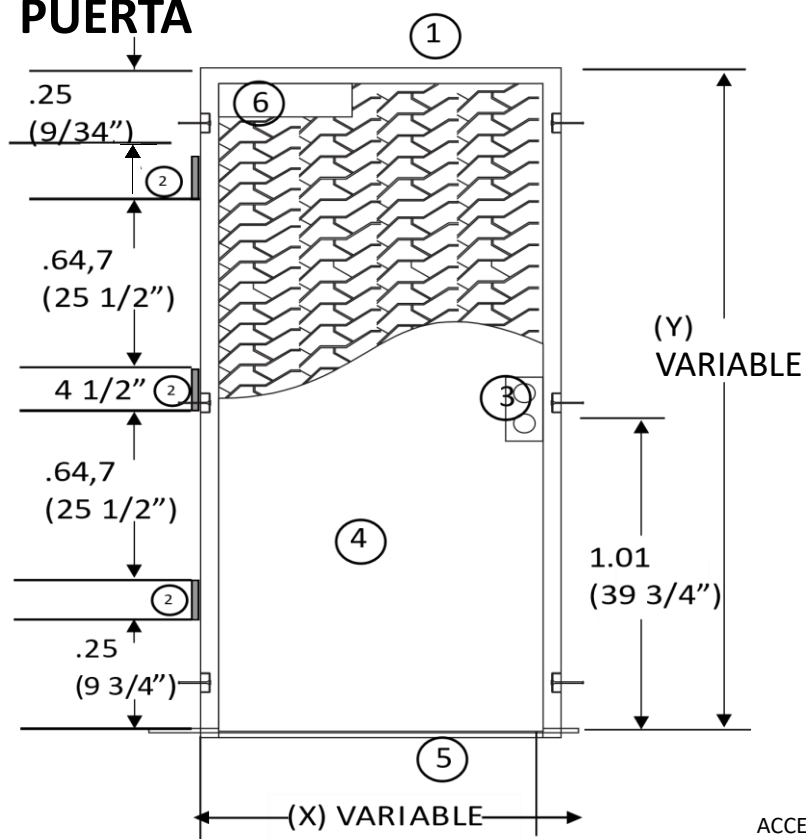

PARTES INTERNAS FABRICADAS (PIF)


- ① CANAL SUPERIOR CAL. #16
- ② SOPORTE DE BISAGRAS CAL. #8
- ③ REFUERZO DE CHAPA A= 2 1/8" B= 2 1/8"Ø A= 2 3/8" B= 2 3/8"Ø CAL. #18
- ⑤ CANAL INFERIOR CAL. #16
- ⑥ REFUERZO CIERRA PUERTAS CAL. #16

PARTES EXTERNAS FABRICADAS (PEF)

- ④ LAMINA ROLADA EN FRÍO C.R.S. ASTM-A366 LAMINA GALVANIZADA L.G.B. ASTM-1591-66 CALIBRE #20

ACCESORIOS

BISAGRA N.R.P CROMO SATINADO (2 BALEROS)

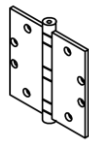


BARRA ANTIPÁTICO HORIZONTAL FIRE EXIT HARDWARE, GRADO 1




OBSERVACIÓN: CANTIDAD DE BISAGRAS DE ACUERDO A MEDIDA DE ALTURA

ANCHO	ALTURA	ABATIMIENTOS	ACABADOS	INTERIOR/RELLENO
(X) 0.55 0.60 0.65 0.70 0.75 0.80 0.85 0.90 0.95 1.00 1.05 1.08 (ANCHO MÁXIMO)	243 MM (96") (ALTURA MÁXIMA)		<ul style="list-style-type: none"> • FONDO PRIMARIO DE COLOR GRIS MARCA 7804S QUALITY PRIMER 1K PLUS DUPON • PINTURA HORNEADA 	<ul style="list-style-type: none"> • HONEYCOMB EL HONEYCOMB ESTÁ FABRICADO DE CARTÓN CORRUGADO FLAUTA "B" RESISTENCIA: 7 KG/CM2 NUMERO DE CAPAS: 60 AMPLITUD DE CELDA: 8 CM DENSIDAD: 150KG/M3

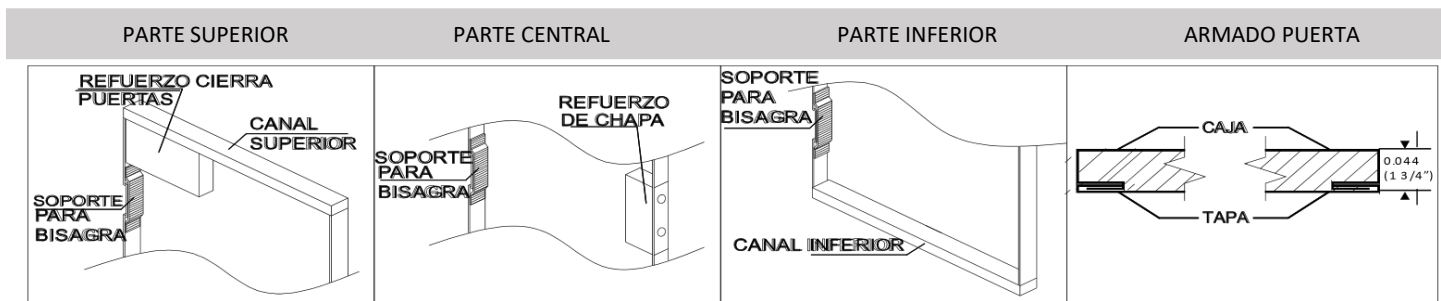

MARCO

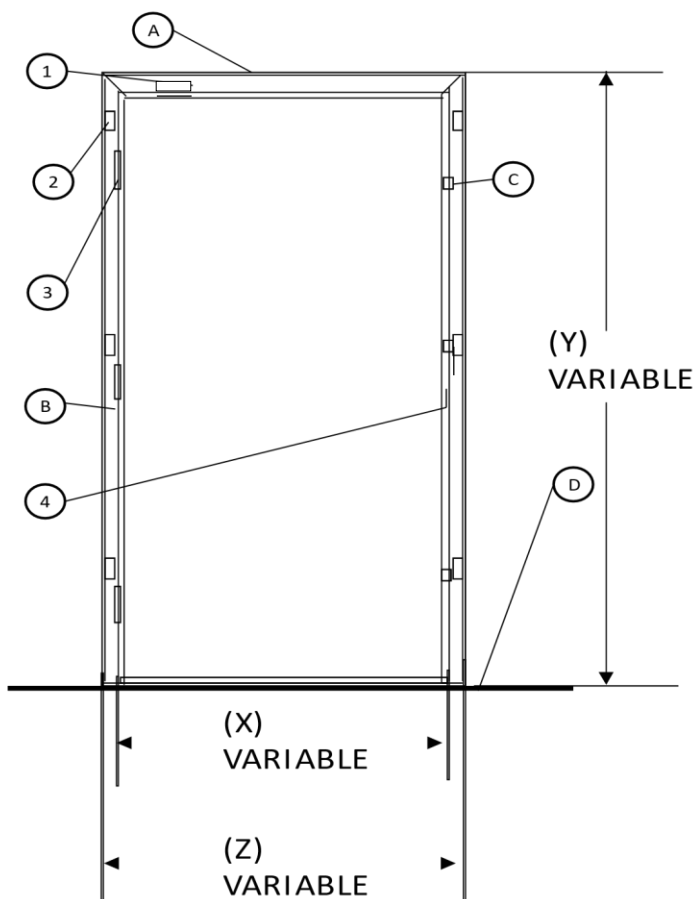

PARTES INTERNAS

- ① REFUERZO CIERRAPUERTAS CAL. #12
- ② PUENTE CAL. #16
- ③ SOPORTE DE BISAGRA CAL. #8
- ④ SOPORTE DE CHAPA CAL. #16

PARTES EXTERNAS DEL MARCO M.A.S

- Ⓐ CABEZAL CAL. #16
- Ⓑ LARGUERO DE BISAGRA CAL. #16
- Ⓒ REFUERZO ESCUADRAL (SOLO PARA TRANSPORTACIÓN) CAL. #18

ACHO PUERTA (X)	CLARO AL CANTO (Z)	ALTURA CANTO (Y)	INSTALACION AL CANTO
0.55	0.66	2.51 (ALTURA MÁXIMA)	
0.60	0.71		
0.65	0.76		
0.70	0.81		
0.75	0.86		
0.80	0.91		
0.85	0.96		
0.90	1.01		
0.95	1.06		
1.00	1.11		
1.05	1.16	2.20	
1.08	1.19 (ANCHO MAXIMO)		