


## PUERTA ESTÁNDAR REFORZADA

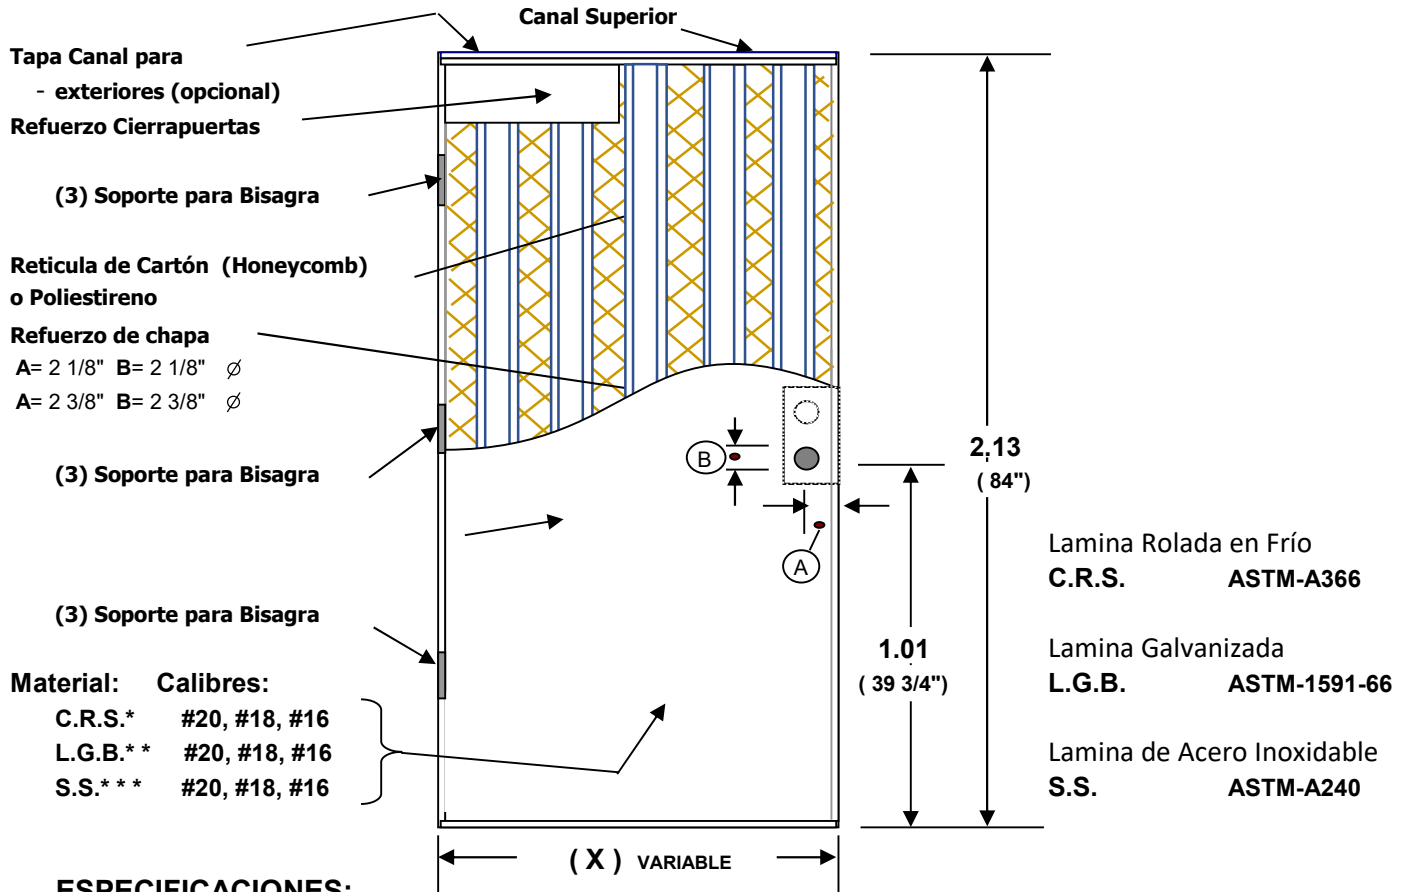

### ESPECIFICACIONES:

#### CONSTRUCCIÓN:

Las **PUERTAS ESTANDAR REFORZADAS DOORLOCK** están construidas en dos piezas (caja y tapa) con perfiles integrados para otorgar seguridad en el ensamble, los extremos se unen por electro-fusión TIG a los canales superior e inferior para estructurar y fortalecer el cuerpo de la puerta. Tiene tres soportes para bisagra de 5/32" de espesor, electro-fusionadas a la caja, para alojar y sujetar las bisagras de 4 1/2" x 4 1/2".

**Su Interior:** Cuenta con refuerzos verticales del mismo material electro- soldados a los canales inferior y superior configurando una estructura reforzada, se complementa con HONEYCOMB estructura reticular a base de cartón de 60 capas (Nido de abeja) o una placa de Poliestireno.

Se pega a ambas caras internas a base de pagamento esreado.

**Su Exterior:** Se pule y se le aplica tratamiento a la lamina para recibir el acabado.

**Aabado:** Fondo Primario, Color gris.

**P.I.F.:** Las Partes Internas Fabricadas son: Los Refuerzos verticales, El refuerzo para cierra puerta, refuerzo para chapa, barra antipánico y los canales inferior y superior.

**NOTA:** Las Puertas con medida mayor a 1.084 la caja y tapa se contituyen de con dos piezas. (\*)

REF.	ANCHO	REF	ANCHO	ALTURA	ESPESOR	ABATIMIENTOS	ACCESORIOS
	( X ) ( )	( X ) *				<b>ADECUADO A SUS REQUERIMIENTOS</b>	<b>VENTANILLAS</b>
2	0.60	7	1.15	213 mm	44 mm ( 1 3/4" )		0.30 x 0.30
2	0.65	7	1.20	( 84" )			0.15 x 0.80
3	0.70	8	1.25	243 mm			0.40 x 0.25
3	0.75	8	1.30	( 96" )			0.60 x 0.80
4	0.80	8	1.35	274 mm			
4	0.85	9	1.40	( 108" )			
5	0.90	9	1.45	304 mm			
5	0.95	10	1.50	( 120" )			
6	1.00						
6	1.05						
6	1.084						
							<b>REJILLAS</b>
							0.30 x 0.30
							0.40 x 0.30
							0.61 x 0.20
							0.50 x 0.30
							<b>ACCESORIOS ADICIONALES</b>
							Chapa, Cierrapuertas, Tope de Piso, Estiradera, Guardapolvo, Pasadocumentos, Protectores de Pies y Manos, Astragal, Mirilla Telescópica,