


PUERTA HOSPITAL

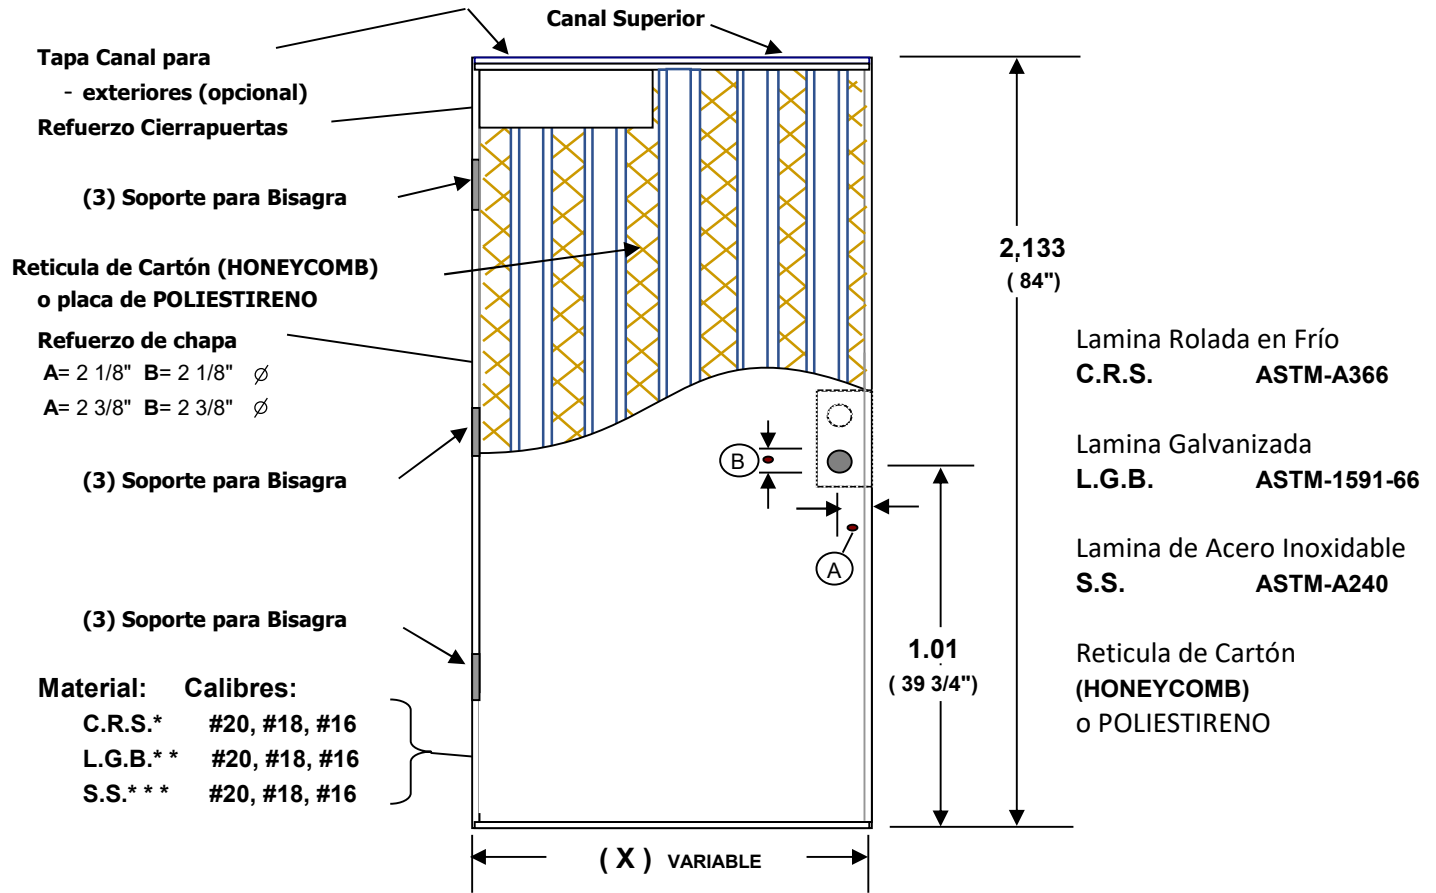

ESPECIFICACIONES:

CONSTRUCCIÓN:

Las **PUERTAS HOSPITAL DOORLOCK** están construidas en dos piezas (caja y tapa) con perfiles integrados para otorgar seguridad en el ensamble, los extremos se unen por electro-fusión TIG a los canales superior e inferior para estructurar y fortalecer el cuerpo de la puerta. Tiene tres soportes para bisagra de 5/32" de espesor, electro-fusionadas a la caja, para alojar y sujetar las bisagras de 4 1/2" x 4 1/2".

Su Interior: Cuenta con refuerzos verticales del mismo material electro- soldados a los canales inferior y superior configurando una estructura reforzada, se complementa con HONEYCOMB estructura reticular a base de cartón de 60 capas (Nido de abeja), o placa de POLIESTIRENO.

Se pega a ambas caras internas y al honeycomb a base de pagamento esparcido.

Su Exterior: Se pule y se le aplica tratamiento a la lamina para recibir el acabado.

Aabado: Fondo Primario , Color gris.

P.I.F.: Las Partes Internas Fabricadas son: Los Refuerzos verticales, El refuerzo para cierra puertas, refuerzo para chapa, barra antipánico y los canales inferior y superior.

NOTA: Las Puertas con medida mayor a 1.084 la caja y tapa se contituyen de con dos piezas. (*)

| REFUERZ | ANCHO | ALTURA | ESPESOR | ABATIMIENTOS | ACCESORIOS |
|---------|-------|----------|---------|--|--------------------|
| | (X) | | | | |
| 2 | 0.60 | 213 mm | 44 mm | Izquierda Dentro | Derecha Dentro |
| 2 | 0.65 | (84") | | | |
| 2 | 0.70 | 243 mm | | Izquierda Fuera | Derecha Fuera |
| 3 | 0.75 | | | | |
| 3 | 0.80 | 274 mm | | ACCESORIOS ADICIONALES Chiapa, Cierrapuertas, Estiradera, Tope de Piso, Guardapolvo, Pasadocumentos, Protectores de Pies y Manos, Astragal, Mirilla Telescópica | |
| 3 | 0.85 | | | | |
| 3 | 0.90 | 274 mm | | | |
| 4 | 0.95 | | | | |
| 4 | 1.00 | 304 mm | | | |
| 5 | 1.05 | | | | |
| 5 | 1.084 | (120") | | | |